



SPAZIO
CENTO 111 UNDICI

SCHEDA TECNICA

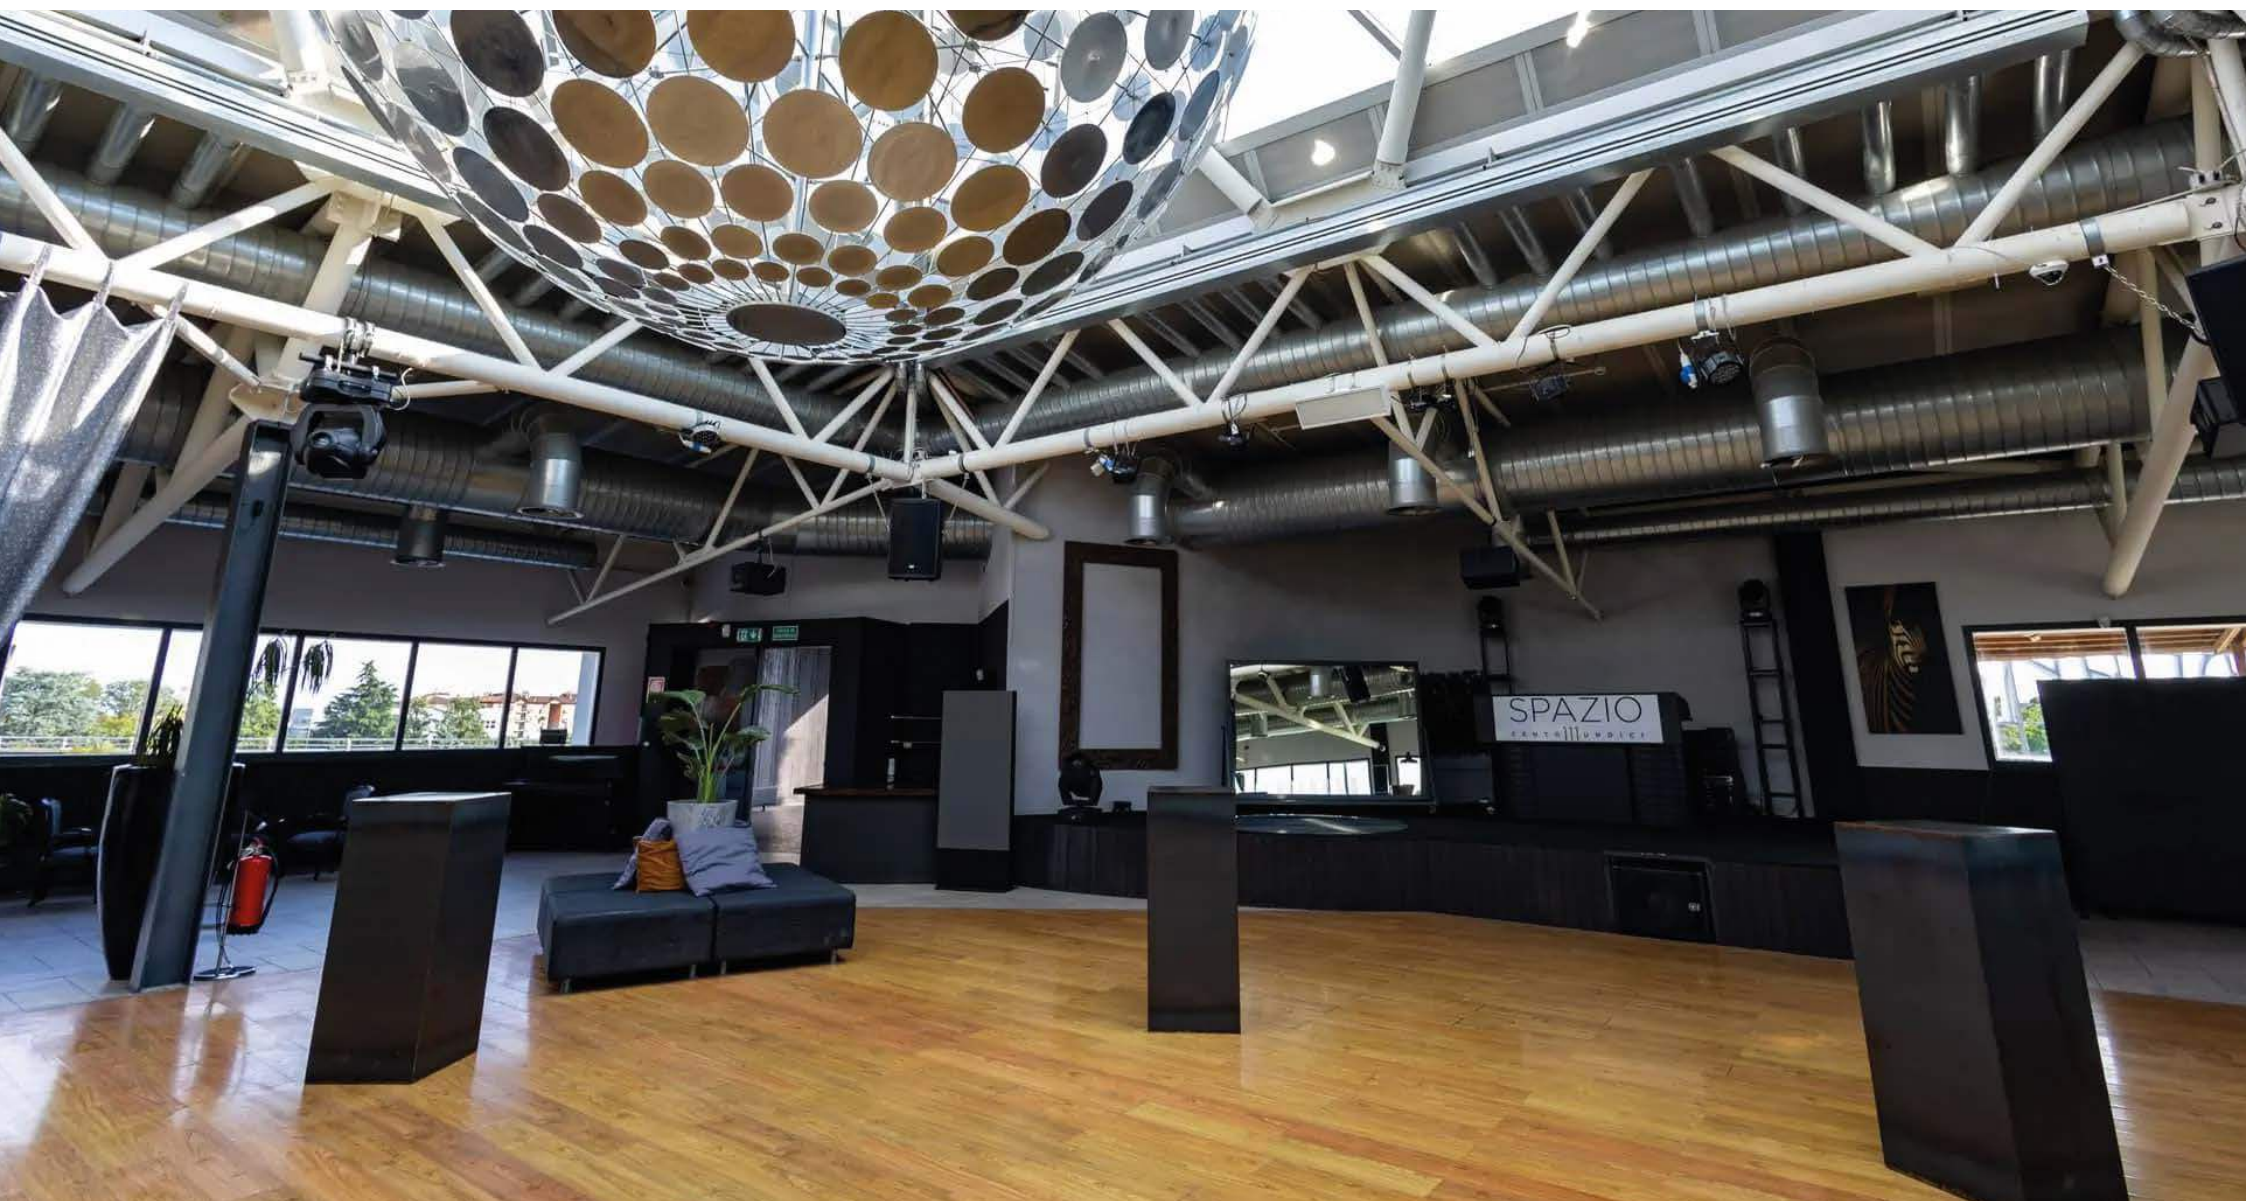

SPAZIO

C E N T O 111 U N D I C I

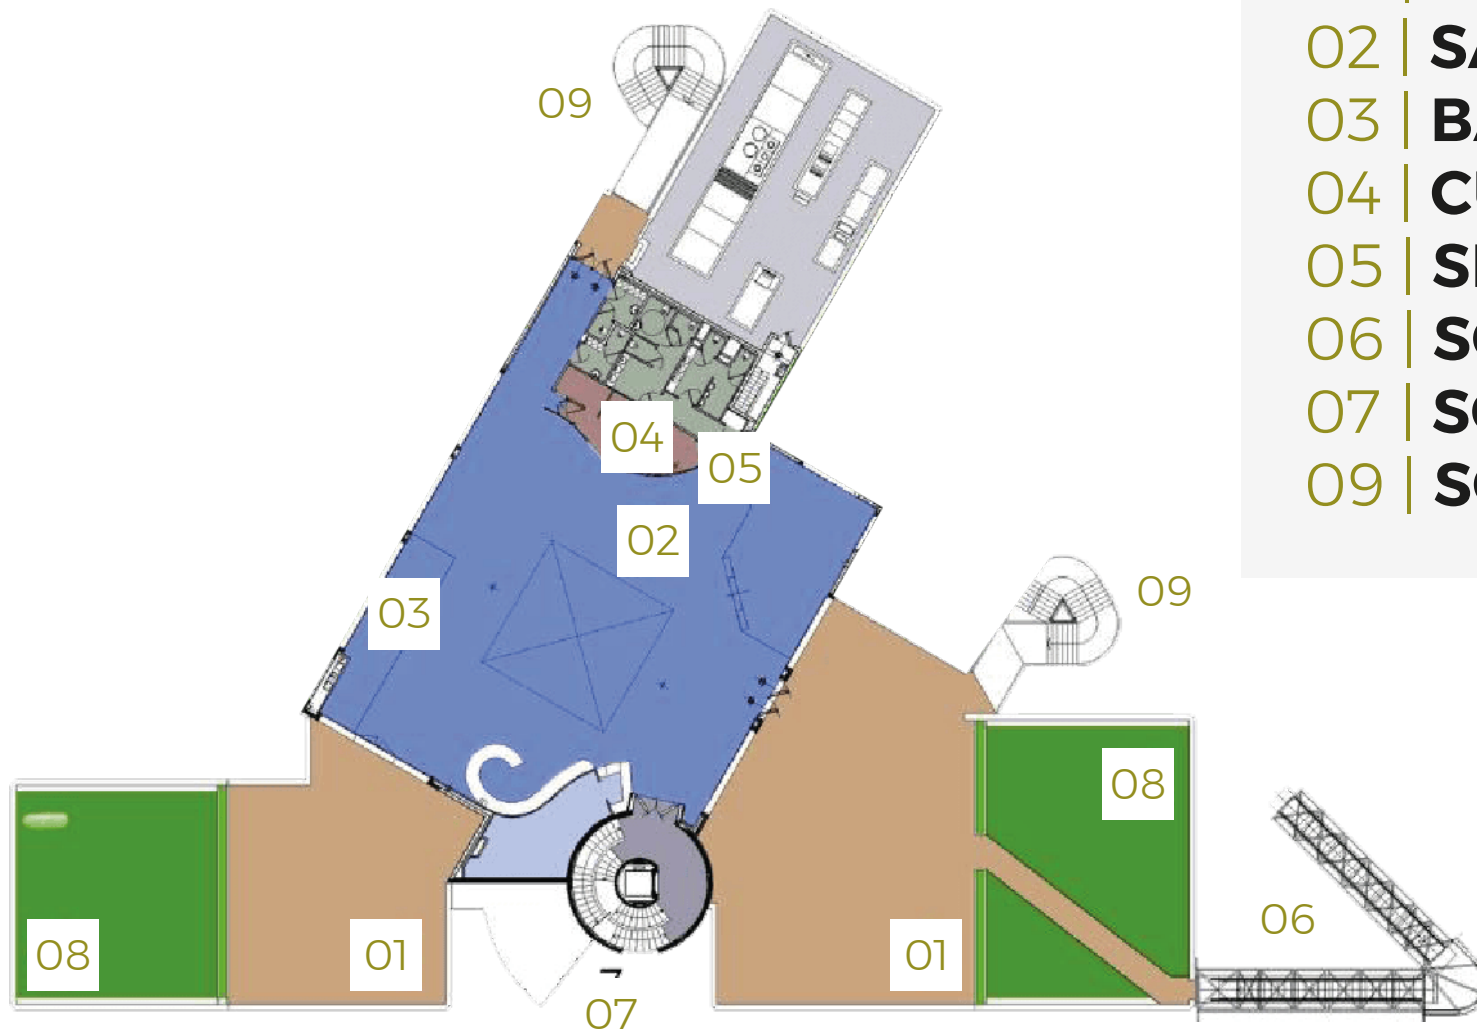

- 01 | **TERRAZZI**
- 02 | **SALA**
- 03 | **BANCONE BAR**
- 04 | **CUCINA**
- 05 | **SERVIZI IGIENICI**
- 06 | **SCALA MOBILE**
- 07 | **SCALE E ASCENSORE**
- 09 | **SCALA DI SICUREZZA**



SPAZIO

C E N T O 111 U N D I C I

**SUPERFICIE IN M²
DI TUTTA L'AREA:**
1.300 MQ

SPAZIO ALL'INTERNO:
550 MQ

SPAZIO ALL'ESTERNO M²:

- **TERRAZZA GRANDE: 400 MQ**
- **TERRAZZA PICCOLA: 200 MQ**

CAPIENZA MASSIMA:

- **IN PIEDI (STANDING): 350**
- **SEDUTI A PLATEA: 250**
- **SEDUTI A TAVOLA: 200/250**





SPAZIO

C E N T O 111 U N D I C I

ALLESTIMENTO

Impianto audio: Dolby Surround

Microfoni: SI

LED wall: 2mt x 1,5mt

Wi-Fi: SI

Climatizzazione/riscaldamento: SI

Cabina regia o spazio tecnico: SI

Accesso alla corrente elettrica:

250kw, prese industriali presenti

Catering interno/esterno: SI

Cucina attrezzata o area catering: SI

Guardaroba: SI

Bagni disponibili: 2 donne, 2 uomini, 1 bagno disabili

Parcheggio: parcheggio riservato con 80 posti auto

Presenza di ascensori/montacarichi: SI

Possibilità di montaggio strutture esterne:


(tensostrutture, gazebo...)

Spazi backstage o per fornitori: SI



SPAZIO

C E N T O 111 U N D I C I

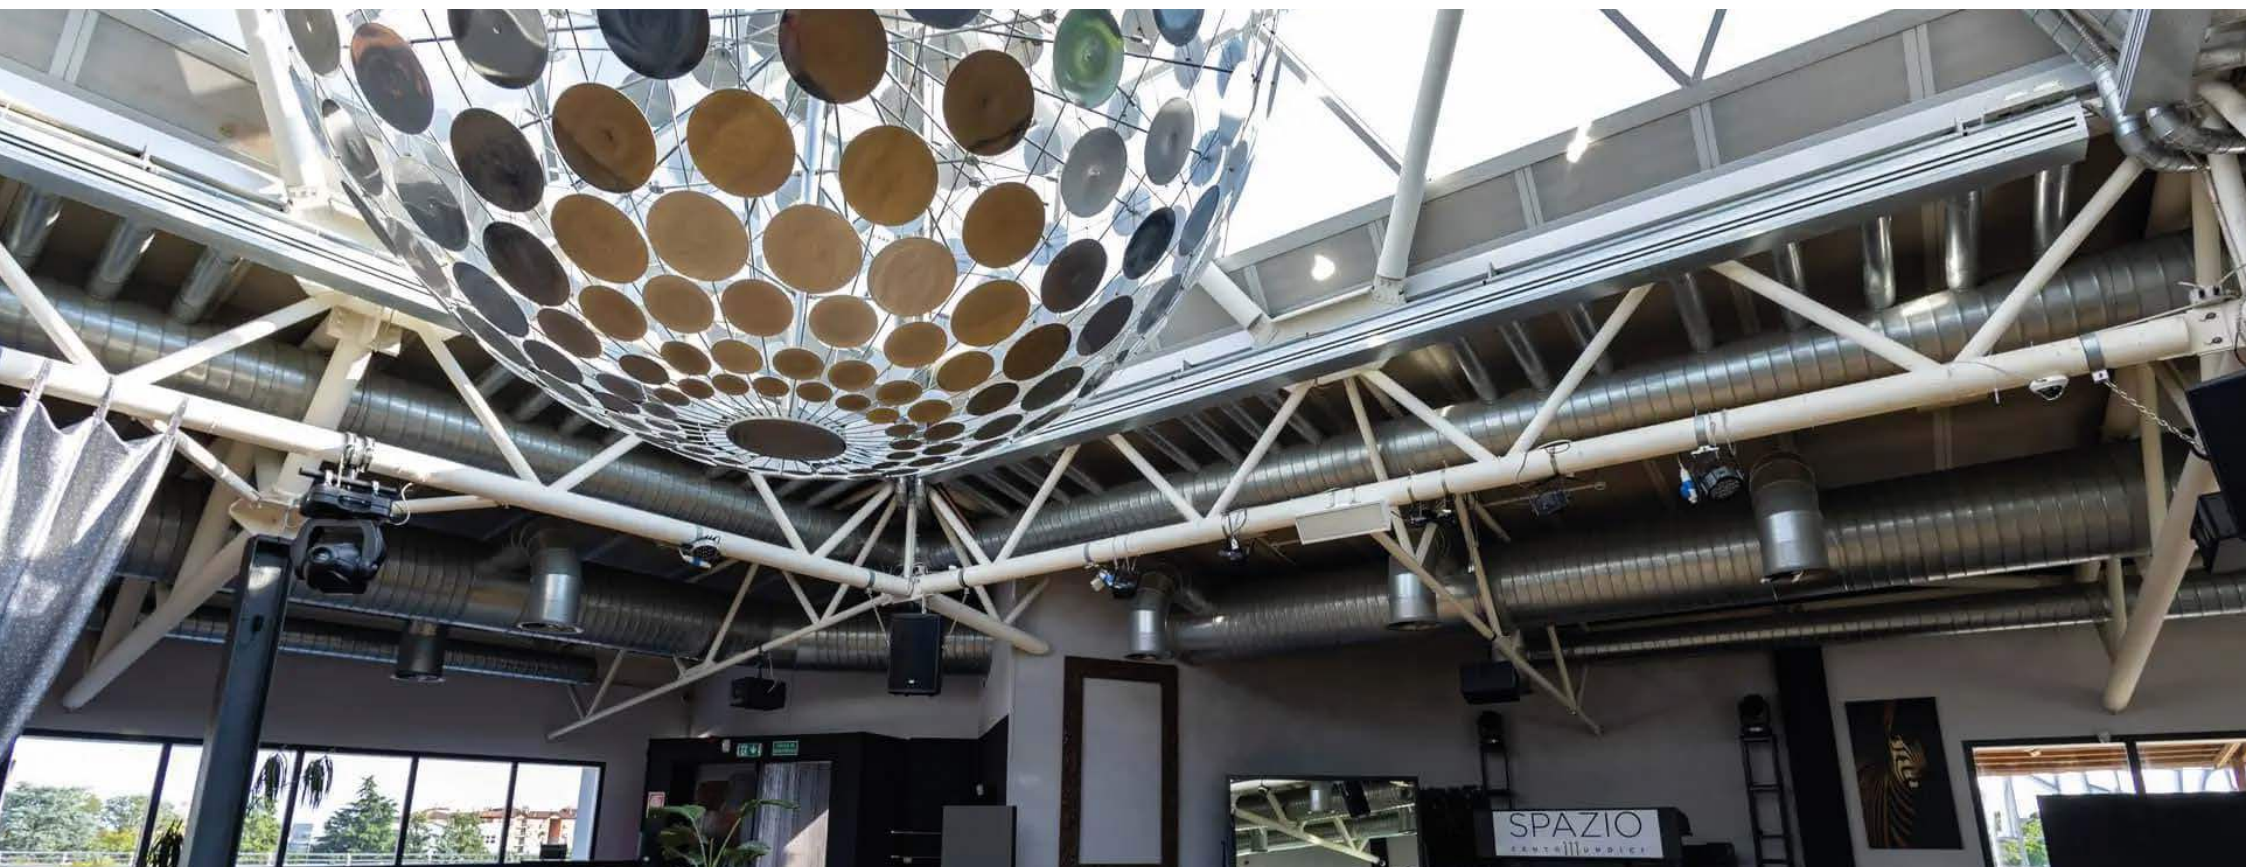

TELEFONO
371 5513 042



EMAIL
info@spazio111.com



INDIRIZZO
Viale Lombardia 51, 21013 Gallarate
(Va)

**Disponibile un parcheggio
coperto riservato agli ospiti.**